


# 残存メッシュ型枠

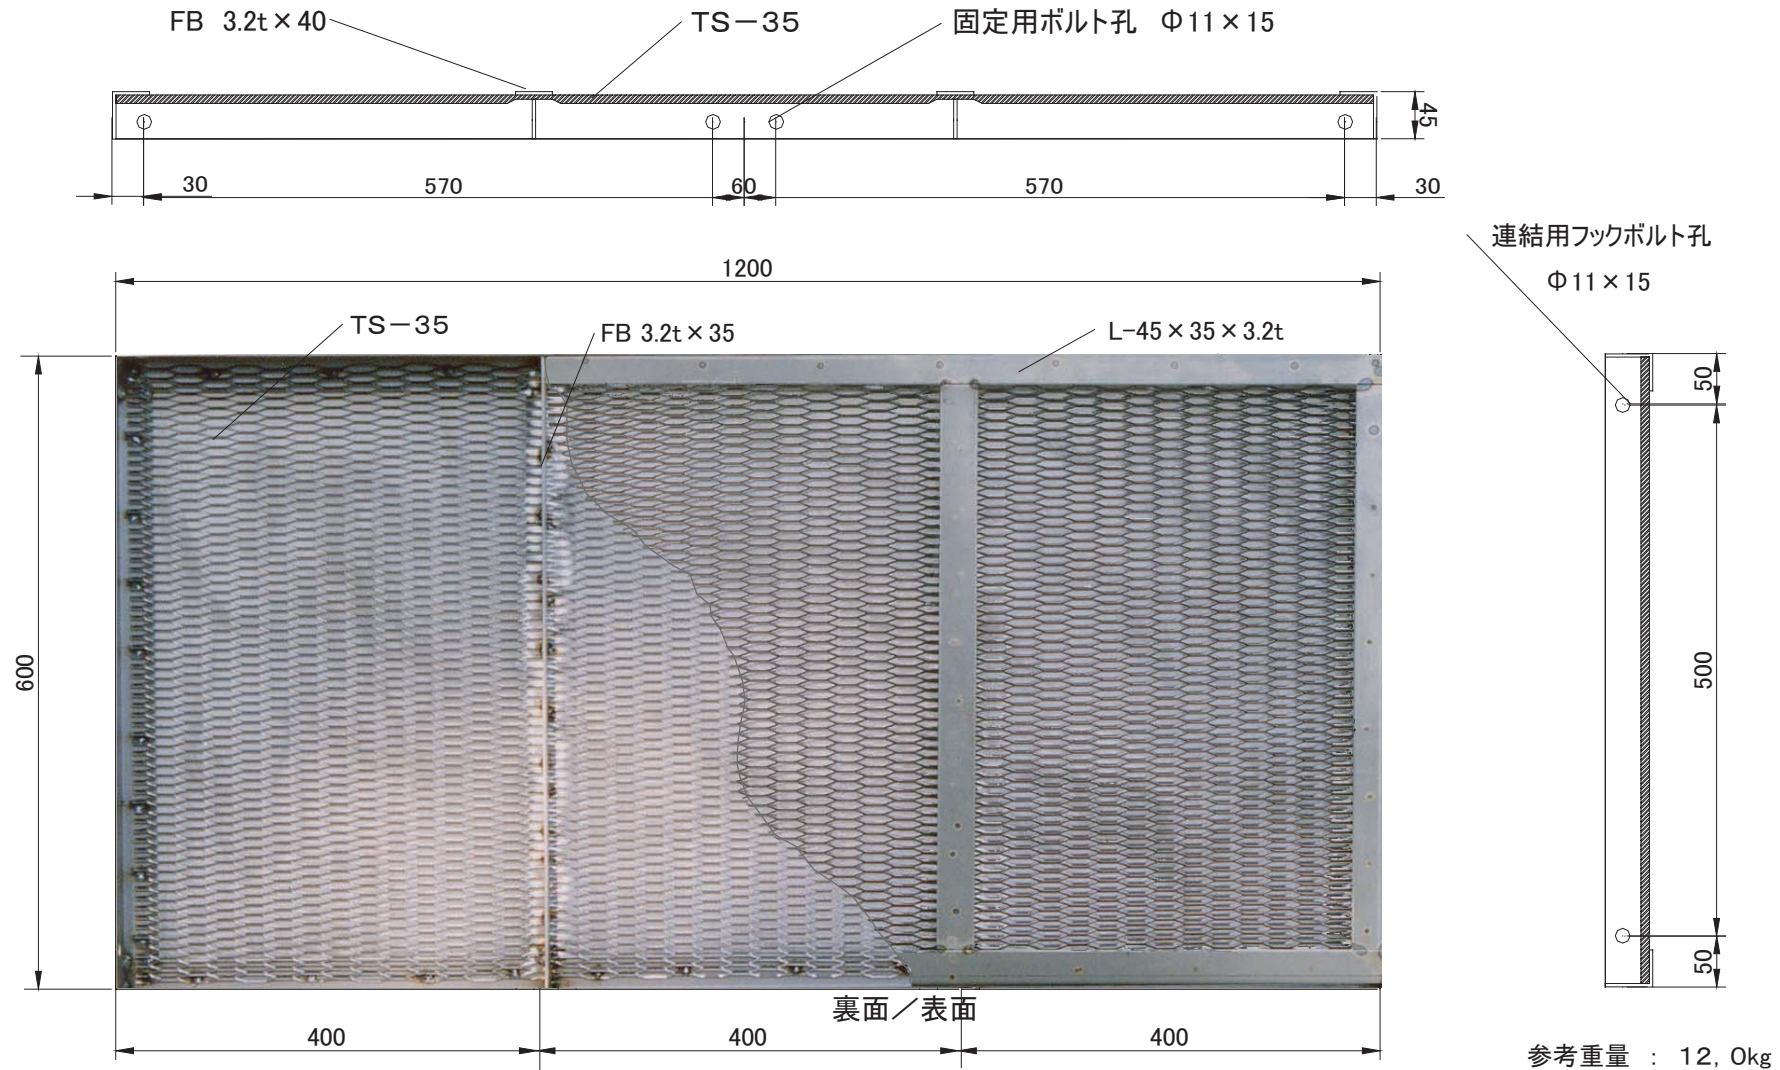

訂正	①		東横テクノプラン株式会社	年月日	2003/04/01	製品名等	残存メッシュ型枠
	②			縮尺	1:7.5	製図番号	totec Z-03
	③						