
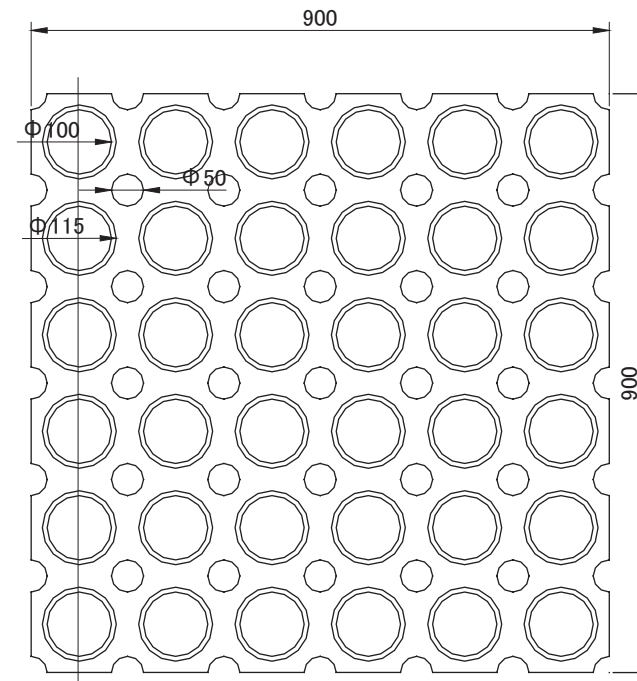
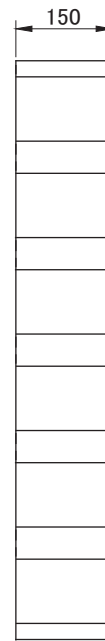


# 緑化舗装ブロック 詳細図

表面

側面

裏面

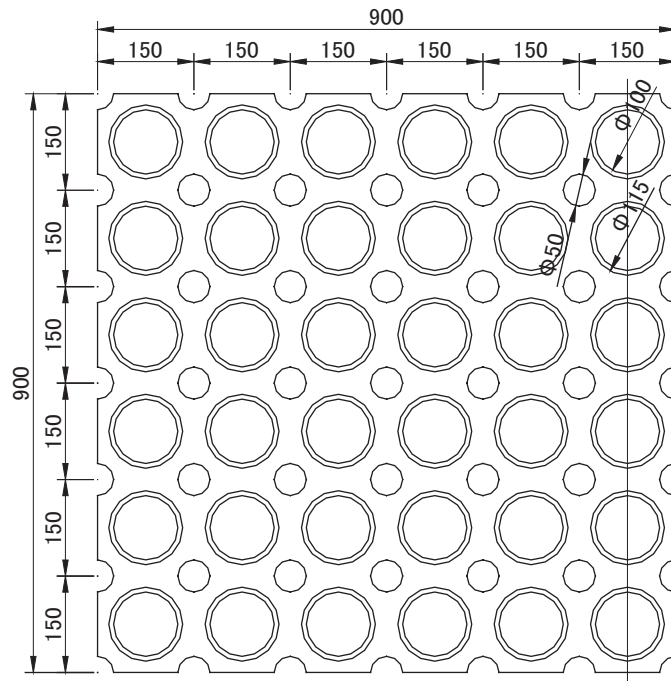

参考重量 : 151.0kg

訂正	①		
	②		
	③		

東横テクノプラン株式会社

年月日	2003/04/01	製品名等	MPBI法
縮尺		製図番号	totec M-01